

ΕΦΗΜΕΡΙΣ ΤΗΣ ΚΥΒΕΡΝΗΣΕΩΣ
ΤΗΣ ΕΛΛΗΝΙΚΗΣ ΔΗΜΟΚΡΑΤΙΑΣ

ΕΝ ΑΘΗΝΑΙΣ ΤΗ 22 ΙΟΥΛΙΟΥ 1978 | ΤΕΥΧΟΣ ΤΕΤΑΡΤΟΝ | ΑΡΙΘΜΟΣ ΦΥΛΛΟΥ 367

ΠΕΡΙΕΧΟΜΕΝΑ

ΑΠΑΛΛΟΤΡΙΩΣΕΙΣ

ΑΠΟΦΑΣΕΙΣ

ΑΝΑΚΟΙΝΩΣΕΙΣ

ΠΟΛΕΟΔΟΜΙΑ

ΔΙΑΤΑΓΜΑΤΑ

ΑΠΟΦΑΣΕΙΣ

ΑΝΑΚΟΙΝΩΣΕΙΣ

ΔΙΟΡΘΩΣΕΙΣ ΣΦΑΛΜΑΤΩΝ

ΑΠΑΛΛΟΤΡΙΩΣΕΙΣ

ΑΠΟΦΑΣΕΙΣ

Ἀριθ. Π. 6933/2803 (1)

Περὶ ἀναγκαστικῆς ἀπαλλοτριώσεως ἐκτάσεως στὴν Κῶ γιὰ ἀρχαιολογικοὺς σκοπούς.

ΟΙ ΥΠΟΥΡΓΟΙ
ΟΙΚΟΝΟΜΙΚΩΝ ΚΑΙ
ΠΟΛΙΤΙΣΜΟΥ ΚΑΙ ΕΠΙΣΤΗΜΩΝ

Ἔχοντας ὑπόψη:

1. Τὶς διατάξεις τοῦ Ν. Δ/τος 797/1971 «περὶ ἀναγκαστικῶν ἀπαλλοτριώσεων», σὲ συνδυασμὸ μὲ τὶς διατάξεις τοῦ Β. Δ/τος ἀριθ. 139/1971 «περὶ τῆς ἁρμοδιότητος τῶν Νομαρχῶν πρὸς κήρυξιν ἀναγκαστικῶν τινῶν ἀπαλλοτριώσεων».

2. Τὶς διατάξεις τοῦ ἄρθρου 1 τοῦ Νόμου Β.Ρ.Ξ.Ζ/1893 «περὶ ἀναγκαστικῆς ἀπαλλοτριώσεως ἀκινήτων πρὸς συντήρησιν ἢ ἀνεύρεσιν ἀρχαιοτήτων».

3. Τὸ ἀπὸ 25.2.78 ἀπόσπασμα πρακτικοῦ ἀπὸ τὴ συνεδρίαση τοῦ Ἀρχαιολογικοῦ Συμβουλίου τοῦ Κράτους ἀριθ. 9 ἀποφασίζουμε:

Κηρύσσουμε τὴν ἀναγκαστικὴ ἀπαλλοτρίωση, λόγω δημόσιας ὠφέλειας, καὶ εἰδικότερα γιὰ τὴν προστασία τοῦ ἀρχαιολογικοῦ χώρου ἐκτάσεως 149,19 μ², ποὺ βρίσκεται μέσα στὴν 5η ἀρχαιολογικὴ ζώνη τῆς Κῶ καὶ ποὺ φαίνεται μὲ τὰ στοιχεῖα (Α—Β—Γ—Δ—Α) Κ.Μ. 1262 Β' στὸ ἀπὸ 29.3.78 κτηματολογικὸ διάγραμμα τῆς Δ/νσεως Ἀναστηλώσεως τοῦ Ὑπουργείου Πολιτισμοῦ καὶ Ἐπιστημῶν, θεωρημένο ἀπὸ τὸν Προϊστάμενο τῆς ἰδίας Ὑπηρεσίας Ι.Ε. Δημακόπουλο τὴν 3.4.78 καὶ στὸν ἐπ' αὐτοῦ κτηματολογικὸ πίνακα.

Στὴν ἔκταση ποὺ ἀπαλλοτριώνεται προβάλλει δικαιώματα κυριότητας ἡ Μαρία Ζαίρη.

Ἡ ἀπαλλοτρίωση κηρύσσεται ὑπὲρ τοῦ **Δημοσίου καὶ μὲ** δαπάνη τοῦ Ταμείου Ἀρχαιολογικῶν Πόρων **καὶ Ἀπαλλοτριώσεων.**

Η απόφαση αυτή νά δημοσιευθεί στήν Ἐφημερίδα τῆς Κυβερνήσεως.

Ἀθῆναι, 12 Ἰουλίου 1978

ΟΙ ΥΠΟΥΡΓΟΙ

ΟΙΚΟΝΟΜΙΚΩΝ — ΠΟΛΙΤΙΣΜΟΥ ΚΑΙ ΕΠΙΣΤΗΜΩΝ

ΑΘ. ΚΑΝΕΛΛΟΠΟΥΛΟΣ — **ΓΕΩΡΓΙΟΣ ΠΛΥΤΑΣ**

Ἀριθ. Π. 3996/1996 (2)

Περὶ ἀναγκαστικῆς ἀπαλλοτριώσεως ἀκινήτου στὴν ὁδὸ Πολυνείκους 3 στὴ Θήβα γιὰ ἀρχαιολογικοὺς σκοπούς.

ΟΙ ΥΠΟΥΡΓΟΙ
ΟΙΚΟΝΟΜΙΚΩΝ ΚΑΙ
ΠΟΛΙΤΙΣΜΟΥ ΚΑΙ ΕΠΙΣΤΗΜΩΝ

Ἔχοντας ὑπόψη :

1. Τὶς διατάξεις τοῦ Ν. Δ/τος 797/1971 «περὶ ἀναγκαστικῶν ἀπαλλοτριώσεων», σὲ συνδυασμὸ μὲ τὶς διατάξεις τοῦ Β. Δ/τος ἀριθ. 139/1971 «περὶ τῆς ἁρμοδιότητος τῶν Νομαρχῶν πρὸς κήρυξιν ἀναγκαστικῶν τινων ἀπαλλοτριώσεων».
2. Τὶς διατάξεις τοῦ ἄρθρου 1 τοῦ Νόμου Β.Ρ.Ξ.Ζ/1893 «περὶ ἀναγκαστικῆς ἀπαλλοτριώσεως ἀκινήτων πρὸς συντήρησιν ἢ ἀνεύρεσιν ἀρχαιοτήτων».
3. Τὸ ἀπὸ 23.3.77 ἀπόσπασμα πρακτικοῦ ἀπὸ τὴ συνεδρίαση τοῦ Ἀρχαιολογικοῦ Συμβουλίου τοῦ Κράτους ἀριθ. 4, ἀποφασίζουμε :

Κηρύσσουμε τὴν ἀναγκαστικὴ ἀπαλλοτρίωση, λόγω δημόσιας ὠφέλειας καὶ εἰδικότερα γιὰ τὴν ὁλοκλήρωση τῆς ἀνασκαφῆς καὶ τὴν προστασία τῆς πύλης τοῦ τείχους τῆς Καδμείας, ἀκινήτου στὴν ὁδὸ Πολυνείκους 3 στὴ Θήβα, ἐκτάσεως 286,70 μ2, ποὺ φαίνεται μὲ τὰ στοιχεῖα Α,Β,Γ, Δ,Α στὸ ὑπ' ἀριθ. 104/1978 κτηματολογικὸ διάγραμμα τοῦ μηχανικοῦ Μ. Μαυραΐδη, θεωρημένο ἀπὸ τὸν Προϊστάμενο τῆς Ὑπηρεσίας Ἀναστηλώσεως τοῦ Ὑπουργείου Πολιτισμοῦ καὶ Ἐπιστημῶν Ι. Δημακόπουλο, στὶς 31.1. 1978, καὶ στὸν ἐπ' αὐτοῦ κτηματολογικὸ πίνακα.

Στὴν ἔκταση ποὺ ἀπαλλοτριώνεται προβάλλει δικαιώματα κυριότητας ὁ Κ. Κάβαλος.

Ἡ ἀπαλλοτρίωση κηρύσσεται ὑπὲρ τοῦ Δημοσίου καὶ μὲ δαπάνη τοῦ Ταμείου Ἀρχαιολογικῶν Πόρων καὶ Ἀπαλλοτριώσεων.

Ἡ ἀπόφαση αὐτὴ νὰ δημοσιευθεῖ στὴν Ἐφημερίδα τῆς Κυβερνήσεως.

Ἀθῆναι, 30 Ἰουνίου 1978

ΟΙ ΥΠΟΥΡΓΟΙ

ΥΦΥΠΟΥΡΓΟΣ ΟΙΚΟΝΟΜΙΚΩΝ — ΠΟΛΙΤΙΣΜΟΥ ΚΑΙ ΕΠΙΣΤΗΜΩΝ

ΠΑΝΑΓΙΩΤΗΣ ΜΠΟΚΟΒΟΣ — **ΓΕΩΡΓΙΟΣ ΠΛΥΤΑΣ**

Ἀριθ. Π. 6274/2394 (3)

Περὶ ἀναγκαστικῆς ἀπαλλοτριώσεως ἐκτάσεως στὴ Νῆσο Κῶ γιὰ ἀρχαιολογικοὺς σκοπούς.

ΟΙ ΥΠΟΥΡΓΟΙ
ΟΙΚΟΝΟΜΙΚΩΝ ΚΑΙ
ΠΟΛΙΤΙΣΜΟΥ ΚΑΙ ΕΠΙΣΤΗΜΩΝ

Ἔχοντας ὑπόψη :

1. Τὶς διατάξεις τοῦ Ν.Δ/τος 797/71 «περὶ ἀναγκαστικῶν ἀπαλλοτριώσεων», σὲ συνδυασμὸ μὲ τὶς διατάξεις τοῦ Β.Δ/τος ἀριθ. 139/1971 «περὶ τῆς ἁρμοδιότητος τῶν νομαρχῶν πρὸς κήρυξιν ἀναγκαστικῶν τινων ἀπαλλοτριώσεων».
2. Τὶς διατάξεις τοῦ ἄρθρου 1 τοῦ Ν. Β.Ρ.Ξ.Ζ/1893 «περὶ ἀναγκαστικῆς ἀπαλλοτριώσεως ἀκινήτων πρὸς συντήρησιν ἢ ἀνεύρεσιν ἀρχαιοτήτων».
3. Τὸ ἀπὸ 20.10.1976 ἀπόσπασμα πρακτικοῦ ἀπὸ τὴ συνεδρίαση τοῦ Ἀρχαιολογικοῦ Συμβουλίου τοῦ Κράτους ἀριθ. 17/1976, ἀποφασίζουμε :

Κηρύσσουμε τὴν ἀναγκαστικὴ ἀπαλλοτρίωση, λόγω δημόσιας ὠφέλειας, καὶ εἰδικότερα γιὰ τὴν ἀνάδειξη καὶ συντήρηση τοῦ Ἀρχαίου Σταδίου Κῶ, ἐκτάσεως ἐμβαδοῦ 1430 μ2, ποὺ φαίνεται μὲ στοιχεῖα Α-Β-Γ-Δ-Ε-Ζ-Η-Θ-Ι-Κ-Λ-Μ-Ν-Ξ-Α στὸ κτηματολογικὸ διάγραμμα τῆς Διευθύνσεως Ἀναστηλώσεως τοῦ Ὑπουργείου Πολιτισμοῦ καὶ Ἐπιστημῶν Α/Α Σχεδίου 1086/31.3.78 καὶ στὸν ἐπ' αὐτοῦ κτηματολογικὸ πίνακα, θεωρημένο ἀπὸ 5.4.78 ἀπὸ τὸν προϊστάμενο τῆς Ὑπηρεσίας Ἀναστηλώσεως τοῦ Ὑπουργείου Πολιτισμοῦ καὶ Ἐπιστημῶν.

Στὴν ἔκταση ποὺ ἀπαλλοτριώνεται προβάλλει δικαιώματα κυριότητας ὁ Σωτήριος Πλατανίστας.

Ἡ ἀπαλλοτρίωση κηρύσσεται ὑπὲρ τοῦ Δημοσίου καὶ μὲ δαπάνη τοῦ Ταμείου Ἀρχαιολογικῶν Πόρων καὶ Ἀπαλλοτριώσεων.

Ἡ ἀπόφαση αὐτὴ νὰ δημοσιευθεῖ στὴν Ἐφημερίδα τῆς Κυβερνήσεως.

Ἀθῆναι, 30 Ἰουνίου 1978

ΟΙ ΥΠΟΥΡΓΟΙ

ΥΦΥΠΟΥΡΓΟΣ ΟΙΚΟΝΟΜΙΚΩΝ — ΠΟΛΙΤΙΣΜΟΥ ΚΑΙ ΕΠΙΣΤΗΜΩΝ

ΠΑΝΑΓΙΩΤΗΣ ΜΠΟΚΟΒΟΣ — **ΓΕΩΡΓΙΟΣ ΠΛΥΤΑΣ**

Ἀριθ. Π. 3265/1551 (4)

Περὶ ἀναγκαστικῆς ἀπαλλοτριώσεως ἀκινήτων στὴν ὁδὸ Ἱεράρχου Γερβασίου στὰ Ἰωάννινα γιὰ ἀρχαιολογικοὺς σκοπούς.

ΟΙ ΥΠΟΥΡΓΟΙ
ΟΙΚΟΝΟΜΙΚΩΝ ΚΑΙ
ΠΟΛΙΤΙΣΜΟΥ ΚΑΙ ΕΠΙΣΤΗΜΩΝ

Ἔχοντας ὑπόψη :

1. Τὶς διατάξεις τοῦ Ν.Δ/τος 797/71 «περὶ ἀναγκαστικῶν ἀπαλλοτριώσεων», σὲ συνδυασμὸ μὲ τὶς διατάξεις τοῦ Β.Δ/τος ἀριθ. 139/1971 «περὶ τῆς ἁρμοδιότητος τῶν νομαρχῶν πρὸς κήρυξιν ἀναγκαστικῶν τινων ἀπαλλοτριώσεων».

2. Τὶς διατάξεις τοῦ ἄρθρου 1 τοῦ Ν. Β.Ρ.Ξ.Ζ./1893 «περὶ ἀναγκαστικῆς ἀπαλλοτριώσεως ἀκινήτων πρὸς συντήρησιν ἢ ἀνεύρεσιν ἀρχαιοτήτων».

3. Τὸ ἀπὸ 18.5.1977 ἀπόσπασμα πρακτικοῦ ἀπὸ τὴ συνεδρίαση τοῦ Ἀρχαιολογικοῦ Συμβουλίου τοῦ Κράτους ἀριθ. 7, ἀποφασίζουμε :

Κηρύσσουμε τὴν ἀναγκαστικὴ ἀπαλλοτρίωση, λόγω δημόσιας ὠφέλειας, καὶ εἰδικότερα γιὰ τὴν προστασία τοῦ κυρίου τείχους τοῦ προμαχώνα «Λιθαρίτσα» ἀκινήτου στὴν ὁδὸ Ἱεράρχου Γερβασίου στὰ Ἰωάννινα, ἐκτάσεως 667,65 μ2, ὅπως φαίνεται μὲ τὰ στοιχεῖα Α.Β.Γ.Δ.Ε.Ζ.Η.Θ.Α. στὸ κτηματολογικὸ διάγραμμα ἀριθ. 139/77 τῆς Δ/νσεως Ἀναστηλώσεως τοῦ Ὑπουργείου Πολιτισμοῦ καὶ Ἐπιστημῶν, θεωρημένο ἀπὸ τὸν προϊστάμενο τῆς ἰδίας ὑπηρεσίας Ι. Δημακόπουλο καὶ στὸν ἐπ' αὐτοῦ κτηματολογικὸ πίνακα.

Στὴν ἔκταση ποὺ ἀπαλλοτριώνεται προβάλλει δικαιώματα κυριότητας ὁ Ἀπόστολος Τάσιος.

Ἡ ἀπαλλοτρίωση κηρύσσεται ὑπὲρ τοῦ Δημοσίου καὶ μὲ δαπάνη τοῦ Ταμείου Ἀρχαιολογικῶν Πόρων καὶ Ἀπαλλοτριώσεων.

Ἡ ἀπόφαση αὐτὴ νὰ δημοσιευθεῖ στὴν Ἐφημερίδα τῆς Κυβερνήσεως.

Ἀθῆναι, 30 Ἰουνίου 1978

ΟΙ ΥΠΟΥΡΓΟΙ

Ο ΥΦΥΠΟΥΡΓΟΣ ΟΙΚΟΝΟΜΙΚΩΝ — ΠΟΛΙΤΙΣΜΟΥ ΚΑΙ ΕΠΙΣΤΗΜΩΝ

ΠΑΝΑΓΙΩΤΗΣ ΜΠΟΚΟΒΟΣ — **ΓΕΩΡΓΙΟΣ ΠΛΥΤΑΣ**

Ἀριθ. Β. 1683/1085 (5)

Περὶ ἀναγκαστικῆς ἀπαλλοτριώσεως ἐκτάσεως 348 μ2 στὴν περιοχὴ Βόλου ὑπὲρ τῆς Ἀνωνύμου Ἑταιρείας «ΧΑΛΥΒΟΥΡΓΙΑ ΘΕΣΣΑΛΙΑΣ Α.Ε.».

ΟΙ ΥΠΟΥΡΓΟΙ
ΟΙΚΟΝΟΜΙΚΩΝ ΚΑΙ
ΒΙΟΜΗΧΑΝΙΑΣ ΚΑΙ ΕΝΕΡΓΕΙΑΣ

Ἔχοντας ὑπόψη :

1. Τὶς διατάξεις τοῦ Ν. Δ/τος 797/1971 «περὶ ἀναγκαστικῶν ἀπαλλοτριώσεων», σὲ συνδυασμὸ μὲ τὶς διατάξεις τοῦ Β.Δ. 139/1971 «περὶ τῆς ἁρμοδιότητος τῶν Νομαρχῶν πρὸς κήρυξιν ἀναγκαστικῶν τινων ἀπαλλοτριώσεων».
2. Τὶς διατάξεις τοῦ Ν. Δ/τος 2176/1952 «περὶ μέτρων προστασίας τῆς ἐπαρχιακῆς Βιομηχανίας».
3. Τὴν ἀριθ. 766/25.4.78 πράξη τοῦ Συμβουλίου Βιομηχανίας καὶ Βιοτεχνίας τοῦ Ὑπουργείου Βιομηχανίας καὶ Ἐνεργείας, ἀποφασίζουμε :

Κηρύσσουμε τὴν ἀναγκαστικὴ ἀπαλλοτρίωση, λόγω δημόσιας ὠφέλειας καὶ εἰδικότερα γιὰ τὴν ὑπὸ τῆς Ἀνωνύμου Ἑταιρείας «ΧΑΛΥΒΟΥΡΓΙΑ ΘΕΣΣΑΛΙΑΣ Α.Ε.» ἐπέκταση τοῦ ἐργοστασίου της καὶ ἐγκατάσταση νέου μηχανικοῦ ἐξοπλισμοῦ, ἐκτάσεως συνολικοῦ ἐμβαδοῦ 348 Μ2, καθὼς φαίνεται μὲ τὰ στοιχεῖα Π-Π'-Μ'-Μ-Π στὸ κτηματολογικὸ διάγραμμα τοῦ μηχανικοῦ Γ. Κίσσα καὶ τὸν ἀντίστοιχο κτηματολογικὸ πίνακα τοῦ ἴδιου μηχανικοῦ, ποὺ ἔχουν θεωρηθεῖ ἀπὸ τὸ Δ/ντὴ τῆς Γ' Δ/νσεως τῆς Γενικῆς Δ/νσεως Βιομηχανίας τοῦ Ὑπουργείου Βιομηχανίας καὶ Ἐνεργείας Λ. Πελεκάνο τὴν 9.5.1978.

Στὴν ἔκταση ποὺ ἀπαλλοτριώνεται προβάλλουν δικαιώματα κυριότητας οἱ Στέργιος Μπεφάνης καὶ Ἰωάννης Μπεφάνης.

Ἡ ἀπαλλοτρίωση κηρύσσεται ὑπὲρ τῆς Ἀνωνύμου Ἑταιρείας «ΧΑΛΥΒΟΥΡΓΙΑ ΘΕΣΣΑΛΙΑΣ Α.Ε.» καὶ μὲ δαπάνη της ὑπὸ τὴν αἵρεση, ὅτι ἡ Ἑταιρεία αὐτὴ θὰ καταθέσει στὸ Ὑπουργεῖο Οἰκονομικῶν Δ/νση Ἀπαλλοτριώσεων ἐγγυητικὴ ἐπιστολὴ ἀναγνωρισμένης Τράπεζας, ποὺ νὰ καλύπτει ποσοστὸ 20% τοῦ συνολικοῦ ποσοῦ τῆς ἀποζημιώσεως ποὺ θὰ προσδιορισθεῖ ἀπὸ τὴν ἁρμόδια Ἐκτιμητικὴ Ἐπιτροπὴ τοῦ ἄρθρου 15 τοῦ Ν. Δ/τος 797/1971, ἐντὸς διμήνου ἀπὸ τῆς ἐπιδόσεως στὴν Ἑταιρεία ὑπὲρ τῆς ὁποίας ἡ ἀπαλλοτρίωση τῆς ἐκτιμητικῆς ἐκθέσεως ποὺ σύνταξε ἡ Ἐπιτροπὴ αὐτὴ σύμφωνα μὲ τὸ ἄρθρο 12 τοῦ Ν. Δ/τος 2176/1952.

Ἡ ἐγγύηση αὐτὴ θὰ καταπέσει ὑπὲρ τοῦ Δημοσίου καὶ τῶν ἰδιοκτητῶν τῆς ἀπαλλοτριουμένης ἐκτάσεως σὲ περίπτωση μὴ ἐμπρόθεσμης ἐκτελέσεως τῶν ἔργων ἀπὸ τὴν ἐν λόγω Ἑταιρεία.

Ἡ ἀπόφαση αὐτὴ νὰ δημοσιευθεῖ στὴν Ἐφημερίδα τῆς Κυβερνήσεως.

Ἀθῆναι, 30 Ἰουνίου 1978

ΟΙ ΥΠΟΥΡΓΟΙ

ΥΦΥΠΟΥΡΓΟΣ ΟΙΚΟΝΟΜΙΚΩΝ — ΒΙΟΜΗΧΑΝΙΑΣ ΚΑΙ ΕΝΕΡΓΕΙΑΣ

ΠΑΝΑΓΙΩΤΗΣ ΜΠΟΚΟΒΟΣ — **ΜΙΛΤΙΑΔΗΣ ΕΒΕΡΤ**

Ἀριθ. Υ. 714/1592/Π. 445 (6)

Περὶ μερικῆς ἀνακλήσεως τῆς ἀναγκαστικῆς ἀπαλλοτριώσεως, ποὺ κηρύχθηκε δυνάμει τῆς 84761/12.10.1931 κοινῆς Ὑπουργικῆς ἀποφάσεως (Φ.Ε.Κ. 123/1931 τ.Β'), γιὰ ἀστικὴ ἀποκατάσταση προσφύγων στὴ θέση «Δεξαμενή» Αἰγίου.

ΟΙ ΥΠΟΥΡΓΟΙ
ΟΙΚΟΝΟΜΙΚΩΝ ΚΑΙ ΚΟΙΝΩΝΙΚΩΝ ΥΠΗΡΕΣΙΩΝ

Ἔχοντας ὑπόψη :

1. Τὶς διατάξεις τῆς παρ. 5 τοῦ ἄρθρου 2 τοῦ κωδικοποιημένου Α.Ν. 1731/1939 «περὶ ἀναγκαστικῶν ἀπαλλοτριώσεων».
2. Τὴ γνωμοδότηση ἀριθ. συνεδριάσεως 11/21.2.1978 τοῦ Συντονιστικοῦ Συμβουλίου Στεγάσεως τοῦ Ὑπουργείου Κοινωνικῶν Ὑπηρεσιῶν, ἀποφασίζουμε :

Ἀνακαλοῦμε καὶ τυπικῶς τὴν ἀναγκαστικὴ ἀπαλλοτρίωση, ποὺ κηρύχθηκε δυνάμει τῆς 84761/12.10.1931 κοινῆς ἀποφάσεως τῶν Ὑπουργῶν Γεωργίας καὶ Προνοίας καὶ Ἀντιλήψεως (ΦΕΚ 123/1931 τ. Β'), γιὰ τὴν ἀστικὴ ἀποκατάσταση προσφύγων στὴ θέση «Δεξαμενή» Αἰγίου, ὡς πρὸς τὴν ἔκταση συνολικοῦ ἐμβαδοῦ 210 τ.μ., ἡ ὁποία ἀπεικονίζεται μὲ τὰ στοιχεῖα Τ-Σ-Ρ-Π-Τ στὸ ὑπὸ κλίμακα 1 :500 ἀριθ. 4234/20.8.1939 κτηματολογικὸ διάγραμμα τῆς Δ/νσεως Τεχνικῶν Ὑπηρεσιῶν τοῦ Ὑπουργείου Κοινωνικῶν Ὑπηρεσιῶν.

Ἡ ἀπόφαση αὐτὴ νὰ δημοσιευθεῖ στὴν Ἐφημερίδα τῆς Κυβερνήσεως.

Ἀθῆναι, 30 Ἰουνίου 1978

ΟΙ ΥΠΟΥΡΓΟΙ

ΥΦΥΠΟΥΡΓΟΣ ΟΙΚΟΝΟΜΙΚΩΝ — ΚΟΙΝΩΝΙΚΩΝ ΥΠΗΡΕΣΙΩΝ

ΠΑΝΑΓΙΩΤΗΣ ΜΠΟΚΟΒΟΣ — **ΣΠΥΡΙΔΩΝ ΔΟΞΙΑΔΗΣ**

ΑΝΑΚΟΙΝΩΣΕΙΣ

Ἀριθ. ΕΣ 18223 (7)

Περὶ εἰδοποιήσεως τῆς παρακαταθέσεως ἡ ὁποία ἔγινε γιὰ ἀποζημίωση ἀκινήτων ποὺ ἀπαλλοτριώθηκαν ὑπὲρ τῆς Κοινότητας Βοτονοσίου, στὸ Νομὸ Ἰωαννίνων.

Ο ΝΟΜΑΡΧΗΣ ΙΩΑΝΝΙΝΩΝ

Ἀνακοινώνει ὅτι κατατέθηκε στὸ Ταμεῖο Παρακαταθηκῶν καὶ Δανείων (Γραφεῖο Παρακαταθηκῶν καὶ Δανείων Ταμείου Μετσόβου) μὲ τὸ Γραμμάτιο Συστάσεως Παρακαταθήκης ἀριθ. 47/23.6.78. τὸ τίμημα τῶν δραχμῶν εἴκοσι δύο χιλιάδων ὀκτακοσίων ἕντεκα (21.811), ποὺ καθορίστηκε μὲ τὴν ἀπόφαση Μονομελοῦς Πρωτοδικείου Ἰωαννίνων, ἀριθ. 122/78 γιὰ ἀποζημίωση τῶν ἀκινήτων, μαζὶ μὲ τὰ ὑπάρχοντα σ' αὐτὰ καρποφόρα δένδρα, ἰδιοκτησίας τῶν 1) Χρήστου Δ. Μπίτου. 2) Βασιλικῆς Νικολάου καὶ 3) Γεωργίου Κ. Πίτσα, τὰ ὁποῖα ἀπαλλοτριώθηκαν δυνάμει τῆς ἀποφάσεως τοῦ Κοινοτικοῦ Συμβουλίου Βοτονοσίου, ἀριθ. 39/77, ποὺ ἐγκρίθηκε μὲ τὴν 33622/29.11.77 ὅμοια τῆς Νομαρχίας.

Ἰωάννινα, 7 Ἰουλίου 1978

Ὁ Νομάρχης
Λ. ΦΩΤΟΠΟΥΛΟΣ

(8)

Περὶ εἰδοποιήσεως τῆς γενομένης παρακαταθέσεως ἀποζημιώσεως ἀκινήτων κειμένων εἰς περιοχὴν «Ὀστρακίνα» Μαινάλου Ἀρκαδίας.

Ὁ Ἑλληνικὸς Ὀρειβατικὸς Σύνδεσμος (Τμῆμα Τριπόλεως) διὰ τοῦ ἐκπροσώπου του Παναγιώτου Ἀλεξοπούλου τοῦ Δημητρίου καὶ τῆς Βασιλικῆς Ἰατροῦ, κατοίκου Τριπόλεως, πληροφορεῖ ὅσους ἔχουν ἢ ἀξιώνουν δικαιώματα κυριότητος καὶ τοὺς ἐνυποθήκους δανειστὰς ἢ τρίτους γενικὰ διεκδικητὰς ἐπὶ ἀκινήτων συνολικῆς ἐκτάσεως ἑκατὸν εἴκοσι ἕξ χιλιάδων ἑξακοσίων δέκα τεσσάρων (126.614) μέτρων τετραγωνικῶν (μ2), κειμένων εἰς περιοχὴν «Ὀστρακίνας» Μαινάλου, ἀναγκαστικῶς ἀπαλλοτριωθέντων δυνάμει τῆς ὑπ' ἀριθ. Π. 3798/2589/13.6.1976 κοινῆς ἀποφάσεως Ὑπουργῶν Προεδρίας Κυβερνήσεως καὶ Οἰκονομικῶν, δημοσιευθείσης εἰς τὸ ὑπ' ἀριθ. 191 τῆς 30.6.1976 ΦΕΚ. τ. Δ', ὅτι ἡ διὰ τοῦτο ἀποζημίωσις ἡ ὁποία καθωρησθη δυνάμει τῆς ὑπ' ἀριθ. 506/1977 ἀποφάσεως τοῦ Μονομελοῦς Πρωτοδικείου Τριπόλεως, παρακατετέθη εἰς τὸ Ταμεῖον Παρακαταθηκῶν καὶ Δανείων Ὑποκατάστημα Τριπόλεως.

Διὰ τὴν παρακατάθεσιν αὐτὴν ἔχει ἐκδοθῆ τὸ ὑπ' ἀριθ. 9.232/26.5.1978 Γραμμάτιον Συστάσεως Παρακαταθήκης τοῦ Ταμείου Παρακαταθηκῶν καὶ Δανείων-Ὑποκατάστημα

Τριπόλεως διά συνολικόν ποσόν τριακοσίων έξήκοντα χιλιάδων τετρακοσίων τεσσαράκοντα μιάς (360.441) δραχμών καί ύπέρ τών : 1) Γεωργίου Δημητρίου Στεφάνου, 2) Βασιλείου Γεωργίου Στεφάνου, 3) Κων/νου Δημητρίου Στεφάνου, 4) Άθανασίου Δημητρίου Στεφάνου, 5) Χρήστου Άριστ. Στεφάνου, 6) Νικολάου Άριστ. Στεφάνου, 7) Κωνσταντίνας Θυγ. Άριστ. Στεφάνου, 8) Γεωργίου Άριστ. Στεφάνου, 9) Γεωργίου Φωτ. Χαραλαμποπούλου, 10) Παναγιώτου Βασ. Πιττερού, 11) Χριστίτσας χήρας Δημ. Μητροπούλου, 12) Γεωργίου Δημ. Μητροπούλου, 13) Σταύρου Δημ. Μητροπούλου, 14) Ρεβέκκας Θυγ. Δημ. Μητροπούλου ήδη συζ. Χριστ. Κοζά, 15) Γεωργίου Βασ. Λαγού καί 16) Ίωάννου Φράγκου, ώς εικαζομένων ιδιοκτητών τών άναγκαστικώς άπαλλοτριωθέντων ώς άνω άκινήτων.

Ή άποζημίωσις αύτή θά καταβληθή μέσω τού Ταμείου Παρακαταθηκών καί Δανείων-Ύποκατάστημα Τριπόλεως-είς όποιους άναγνωρισθούν σύμφωνα μέ τό Νόμο ώς δικαιούχοι αύτής.

Ή παρούσα άνακοίνωσις νά δημοσιευθή είς τήν Έφημερίδα τής Κυβερνήσεως.

Τρίπολις, 28 Ίουνίου 1978

Ό Άνακοινών
Έκπρόσωπος τού Ελληνικού Όρειβατικού Συνδέσμου-Τμήματος Τριπόλεως
ΠΑΝΑΓΙΩΤΗΣ ΔΗΜ. ΑΛΕΞΟΠΟΥΛΟΣ

Ό πληρεξούσιος τού άνακοινούντος δικηγόρος
ΔΗΜΗΤΡΙΟΣ Π. ΠΕΤΡΑΚΗΣ

(Άριθμός τριπλοτύπου 43481/1978 τού ΙΖ' Δημοσίου Ταμείου Άθηνών τής 12.7.1978).

ΠΟΛΕΟΔΟΜΙΑ

ΔΙΑΤΑΓΜΑΤΑ

(9)

Περί τροποποιήσεως τού ρυμοτομικού σχεδίου Άγρινίου.

Ο ΠΡΟΕΔΡΟΣ
ΤΗΣ ΕΛΛΗΝΙΚΗΣ ΔΗΜΟΚΡΑΤΙΑΣ

Έχοντες ύπ' όψει τάς διατάξεις τού άπό 17 Ίουλίου 1923 Ν. Δ/τος «περί σχεδίων πόλεων κλπ.», ώς μεταγενεστέρως έτροποποιήθησαν καί συνεπληρώθησαν καί ειδικώτερον τών άρθρων 3, 9 καί 70 αύτού, τού Ν.Δ. 8/1973 «περί Γ.Ο.Κ.» ώς έτροποποιήθη διά τού Ν.Δ. 205/1974 (ΦΕΚ 363/Α') καί ειδικώτερον τού άρθρου 256 τήν ύπ' άριθ. ΕΔ2/α/59/Φ.Θ.2.1.1./29.3.1978 άπόφασιν «περί μεταβιβάσεως άρμοδιοτήτων τού Ύπουργού Δημοσίων Έργων είς τόν Ύφυπουργόν τού αύτού Ύπουργείου» (ΦΕΚ 282/Β'), καί ιδόντες τάς ύπ' άριθ. 66/1977 καί 124/1977 πράξεις τού Δημοτικού Συμβουλίου Άγρινίου, τήν ύπ' άριθ. 398/1978 γνωμοδότησιν τού Συμβουλίου Δημοσίων Έργων (Τμήμα Μελετών), ώς καί τήν ύπ' άριθ. 532/1978 γνωμοδότησιν τού Συμβουλίου τής Έπικρατείας, προτάσει τού έπί τών Δημοσίων Έργων Ύφυπουργού, άπεφασίσαμεν:

Άρθρον μόνον.

1. Έγκρίνεται ή τροποποίησις τού ρυμοτομικού σχεδίου Άγρινίου κατά τό ύπ' άριθ. 170 οικοδομικόν τετράγωνον διά διανοίξεως έντός αύτού πεζοδρόμου καί δι' έπαυξήσεως τού χώρου τού έγκριθέντος δι' άνέγερσιν Ίερού Ναού δυνάμει τού άπό 28.12.1976 Π. Δ/τος «περί τροποποιήσεως τού ρυμοτομικού σχεδίου Άγρινίου» (ΦΕΚ 43/1977 τ. Δ'), ώς έμφαίνεται είς τό ύπό τού Γενικού Διευθυντού Οικισμού τεθεωρημένον διά τής ύπ' άριθ. Γ. 20621/1978 πράξεως αύτού σχετικόν πρωτότυπον διάγραμμα ύπό κλίμακα 1 : 200 τού όποίου συνοπτικόν άντίτυπον δημοσιεύεται μετά τού παρόντος.


2. Καταργούνται αί προβλεπόμεναι στοαί κατά τό πρόσωπον τών οικοπέδων ώκοδομημένων ή μή τών κειμένων έντός τού ώς άνω χαρακτηριζομένου χώρου δι' άνέγερσιν Ίερού Ναού (παρ. 1) τού παρόντος, ώς έν τώ αύτώ σχεδίω έμφαίνεται.

Είς τόν αύτόν έπί τών Δημοσίων Έργων Ύφυπουργόν, άνατίθεμεν τήν δημοσίευσιν καί έκτέλεσιν τού παρόντος Διατάγματος.

Έν Άθήναις τή 7 Ίουλίου 1978

Ο ΠΡΟΕΔΡΟΣ ΤΗΣ ΔΗΜΟΚΡΑΤΙΑΣ
ΚΩΝΣΤΑΝΤΙΝΟΣ Δ. ΤΣΑΤΣΟΣ

Ο ΥΦΥΠΟΥΡΓΟΣ ΔΗΜΟΣΙΩΝ ΕΡΓΩΝ
ΣΤΕΦΑΝΟΣ ΜΑΝΟΣ

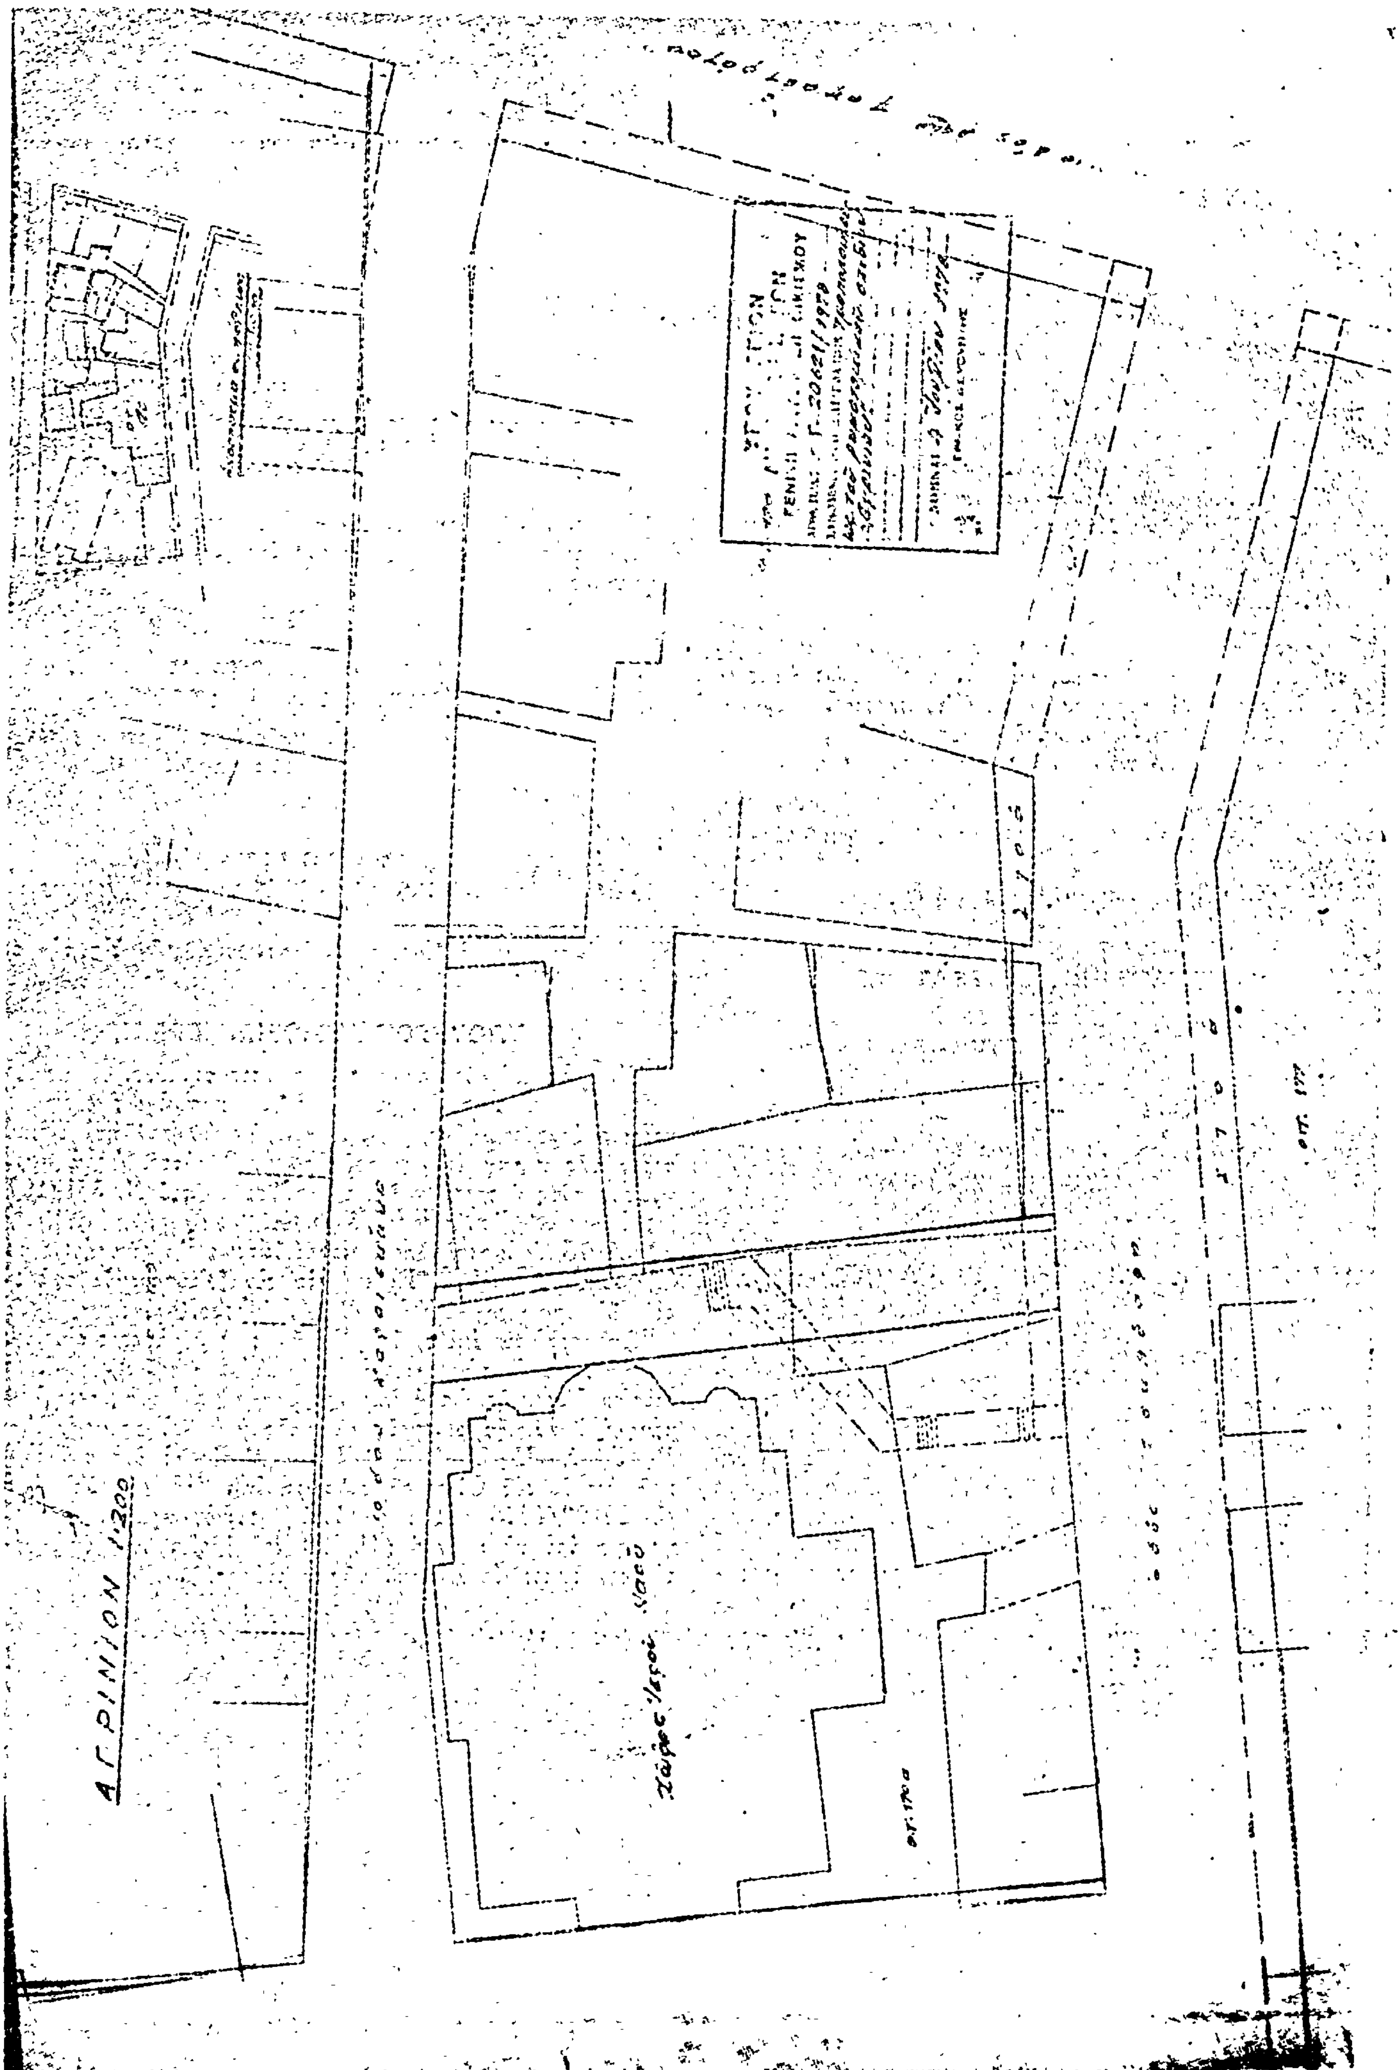
ΑΓΡΙΝΙΟΝ

(10)

Περὶ καθορισμοῦ χρήσεων τῶν οἰκοδομῶν τοῦ ἐγκεκριμένου ρυμοτομικοῦ σχεδίου τοῦ Συνοικισμοῦ Καρέα τοῦ Δήμου Βύρωνος (Ἀττικῆς).

Ο ΠΡΟΕΔΡΟΣ ΤΗΣ ΕΛΛΗΝΙΚΗΣ ΔΗΜΟΚΡΑΤΙΑΣ

Ἔχοντες ὑπ' ὄψει τὰς διατάξεις τοῦ ἀπὸ 17 Ἰουλίου 1923 Ν. Δ/τος «περὶ σχεδίων πόλεων κ.λ.π.», ὡς μεταγενεστέρως ἐτροποποιήθησαν καὶ συνεπληρώθησαν καὶ εἰδικώτερον τῶν ἄρθρων 9 καὶ 11 αὐτοῦ καὶ ἰδόντες τὴν ὑπ' ἀριθ. ΕΔ2/α/04/59/Φ.Θ.2-1-1/29-3-1978 ἀπόφασιν «περὶ μεταβιβάσεως ἁρμοδιοτήτων τοῦ Ὑπουργοῦ Δημοσίων Ἔργων εἰς τὸν Ὑφυπουργὸν τοῦ αὐτοῦ Ὑπουργείου» (ΦΕΚ 282/Β'), τὴν ὑπ' ἀριθ. 1029/1977 γνωμοδότησιν τοῦ Συμβουλίου Δημοσίων Ἔργων (Τμῆμα Μελετῶν), ὡς καὶ τὴν ὑπ' ἀριθ. 433/1978 γνωμοδότησιν τοῦ Συμβουλίου τῆς Ἐπικρατείας, προτάσει τοῦ ἐπὶ τῶν Δημοσίων Ἔργων Ὑφυπουργοῦ, ἀπεφασίσαμεν:

Ἄρθρον μόνον.

Ἀπαγορεύεται ἐντὸς τοῦ ἐγκεκριμένου ρυμοτομικοῦ σχεδίου τῆς κηπουπόλεως Καρέα τοῦ Δήμου Βύρωνος (Ἀττικῆς) ἡ ἀνέγερσις Βιομηχανικῶν καὶ Βιοτεχνικῶν κτιρίων, βιομηχανικῶν ἀποθηκῶν, κλινικῶν, νοσοκομείων, βουστασίων καὶ τῶν συναφῶν πρὸς ταῦτα ἐγκαταστάσεων.

Εἰς τὸν αὐτὸν ἐπὶ τῶν Δημοσίων Ἔργων Ὑφυπουργόν, ἀνατίθεμεν τὴν δημοσίευσιν καὶ ἐκτέλεσιν τοῦ παρόντος Διατάγματος.

Ἐν Ἀθήναις τῇ 30 Ἰουνίου 1978

Ο ΠΡΟΕΔΡΟΣ ΤΗΣ ΔΗΜΟΚΡΑΤΙΑΣ
ΚΩΝΣΤΑΝΤΙΝΟΣ Δ. ΤΣΑΤΣΟΣ

Ο ΥΦΥΠΟΥΡΓΟΣ ΔΗΜΟΣΙΩΝ ΕΡΓΩΝ
ΣΤΕΦΑΝΟΣ ΜΑΝΟΣ

(11)

Περὶ καθορισμοῦ τῶν ὅρων καὶ περιορισμῶν δομήσεως ἐγκριθέντος χώρου πρὸς ἀνέγερσιν Τεχνικῆς Σχολῆς εἰς τὴν Σαλαμίνα.

Ο ΠΡΟΕΔΡΟΣ ΤΗΣ ΕΛΛΗΝΙΚΗΣ ΔΗΜΟΚΡΑΤΙΑΣ

Ἔχοντες ὑπ' ὄψει τὰς διατάξεις τοῦ ἀπὸ 17 Ἰουλίου 1923 Ν. Δ/τος «περὶ σχεδίων πόλεων κ.λ.π.», ὡς μεταγενεστέρως ἐτροποποιήθησαν καὶ συνεπληρώθησαν καὶ εἰδικώτερον τοῦ ἄρθρου 9 αὐτοῦ, τοῦ Ν.Δ. 8/1973 «περὶ Γ.Ο.Κ.» ὡς ἐτροποποιήθη διὰ τοῦ Ν.Δ. 205/1974 (ΦΕΚ 363/Α') καὶ εἰδικώτερον τῶν ἄρθρων 34 καὶ 35 αὐτοῦ καὶ ἰδόντες τὴν ὑπ' ἀριθ. ΕΔ2/α/04/59/Φ.Θ.2-1-1/29-3-78 ἀπόφασιν «περὶ μεταβιβάσεως ἁρμοδιοτήτων τοῦ Ὑπουργοῦ Δημοσίων Ἔργων εἰς τὸν Ὑφυπουργὸν τοῦ αὐτοῦ Ὑπουργείου» (ΦΕΚ 282/Β'), τὰς ὑπ' ἀριθ. 900/1974 καὶ 1010/1977 γνωμοδοτήσεις τοῦ Συμβουλίου Δημοσίων Ἔργων (Τμῆμα Μελετῶν), ὡς καὶ τὴν ὑπ' ἀριθ. 431/1978 γνωμοδότησιν τοῦ Συμβουλίου τῆς Ἐπικρατείας, προτάσει τοῦ ἐπὶ τῶν Δημοσίων Ἔργων Ὑφυπουργοῦ ἀπεφασίσαμεν:

Ἄρθρον μόνον.

Οἱ ὅροι καὶ περιορισμοὶ δομήσεως τοῦ διὰ τῆς ὑπ' ἀριθ. Ε. 33276/6112/24-10-1977 ἀποφάσεως τοῦ Ὑπουργοῦ Δημοσίων Ἔργων «περὶ ἐπεκτάσεως τοῦ ρυμοτομικοῦ σχεδίου Σαλαμῖνος διὰ τοῦ καθορισμοῦ χώρου δι' ἀνέγερσιν Τεχνικῆς Σχολῆς» (ΦΕΚ 494/Δ') καθορισθέντος χώρου δι' ἀνέγερσιν Τεχνικῆς Σχολῆς εἰς τὴν Σαλαμίνα καθορίζονται ὡς ἀκολούθως :

1. Οἰκοδομικὸν σύστημα τὸ Πανταχόθεν Ἐλεύθερον.
2. Μέγιστον ποσοστὸν καλύψεως εἴκοσι ἐπὶ τοῖς ἑκατὸν (20 %) τῆς ἐπιφανείας τοῦ χώρου.
3. Μέγιστος συντελεστὴς δομήσεως τρία δέκατα (0,3).
4. Μέγιστος ἐπιτρεπόμενος ἀριθμὸς ὀρόφων τῶν κτιρίων δύο (2) μὲ μέγιστον ὕψος αὐτοῦ ἕνδεκα (11,00) μέτρα.
5. Τὰ ἀνεγερθησόμενα κτίρια δέον νὰ ἀπέχουν ἐκ τῆς ρυμοτομικῆς γραμμῆς εἴκοσι (20) μέτρα τοὐλάχιστον.

Εἰς τὸν αὐτὸν ἐπὶ τῶν Δημοσίων Ἔργων Ὑφυπουργὸν ἀνατίθεμεν τὴν δημοσίευσιν καὶ ἐκτέλεσιν τοῦ παρόντος Διατάγματος.

Ἐν Ἀθήναις τῇ 30 Ἰουνίου 1978

Ο ΠΡΟΕΔΡΟΣ ΤΗΣ ΔΗΜΟΚΡΑΤΙΑΣ
ΚΩΝΣΤΑΝΤΙΝΟΣ Δ. ΤΣΑΤΣΟΣ

Ο ΥΦΥΠΟΥΡΓΟΣ ΔΗΜΟΣΙΩΝ ΕΡΓΩΝ
ΣΤΕΦΑΝΟΣ ΜΑΝΟΣ

ΑΠΟΦΑΣΕΙΣ

Ἀριθ. Γ. 20123/1769 (12)

Περὶ ἀναστολῆς ἐκδόσεως οἰκοδομικῶν ἀδειῶν εἰς τὴν περιοχὴν Νέας Λέσβου Ἀμαρουσίου (Ἀττικῆς).

Ο ΥΠΟΥΡΓΟΣ ΔΗΜΟΣΙΩΝ ΕΡΓΩΝ

Ἔχοντες ὑπ' ὄψει α) τὰς διατάξεις τοῦ ἀπὸ 17 Ἰουλίου 1923 Ν. Δ/τος «περὶ σχεδίων πόλεων κλπ.», ὡς μεταγενεστέρως ἐτροποποιήθησαν καὶ συνεπληρώθησαν καὶ εἰδικώτερον τῆς παραγράφου 2 τοῦ ἄρθρου 8 αὐτοῦ, ὡς ἡ παράγραφος αὕτη προσετέθη διὰ τοῦ ἄρθρου 1 τοῦ Ν. 551/1977 (ΦΕΚ 68/Α'). β) τὴν ὑπ' ἀριθ. ΕΔ2/α/04/59/ΦΘ.2.1.1/29.3.1978 ἀπόφασιν «περὶ μεταβιβάσεως ἁρμοδιοτήτων τοῦ Ὑπουργοῦ Δημοσίων Ἔργων εἰς τὸν Ὑφυπουργὸν τοῦ αὐτοῦ Ὑπουργείου» (ΦΕΚ 282/Β', ἀποφασίζομεν:


Ἀπαγορεύεται ἐπὶ τρεῖς (3) μῆνας, ἡ χορήγησις οἰκοδομικῶν ἀδειῶν εἰς τὴν περιοχὴν Νέα Λέσβος τοῦ Δήμου Ἀμαρουσίου Ἀττικῆς ὡς ἡ περιοχὴ αὕτη ἐμφαίνεται περικλειομένη ὑπὸ κυανῆς συνεχοῦς γραμμῆς καὶ ὑπὸ στοιχεῖα Α—Β—Γ—Δ—Ε—Ζ—Η—Θ—Ι καὶ Α εἰς τὸ ὑπὸ τοῦ Γενικοῦ Διευθυντοῦ Οἰκισμοῦ τεθεωρημένον διὰ τῆς ὑπ' ἀριθ. Γ. 20123/1978 πράξεως αὐτοῦ σχετικὸν πρωτότυπον διάγραμμα ὑπὸ κλίμακα 1 : 10.000 τοῦ ὁποίου συνοπτικὸν ἀντίτυπον δημοσιεύεται μετὰ τῆς παρούσης.

Ἀθῆναι, 3 Ἰουλίου 1978

Ο ΥΦΥΠΟΥΡΓΟΣ
ΣΤΕΦΑΝΟΣ ΜΑΝΟΣ

ΑΜΑΡΟΥΣΙΟΝ ΣΥΝ. Ν. ΛΕΣΒΟΥ

ΚΛΙΜΑΞ 1:5000

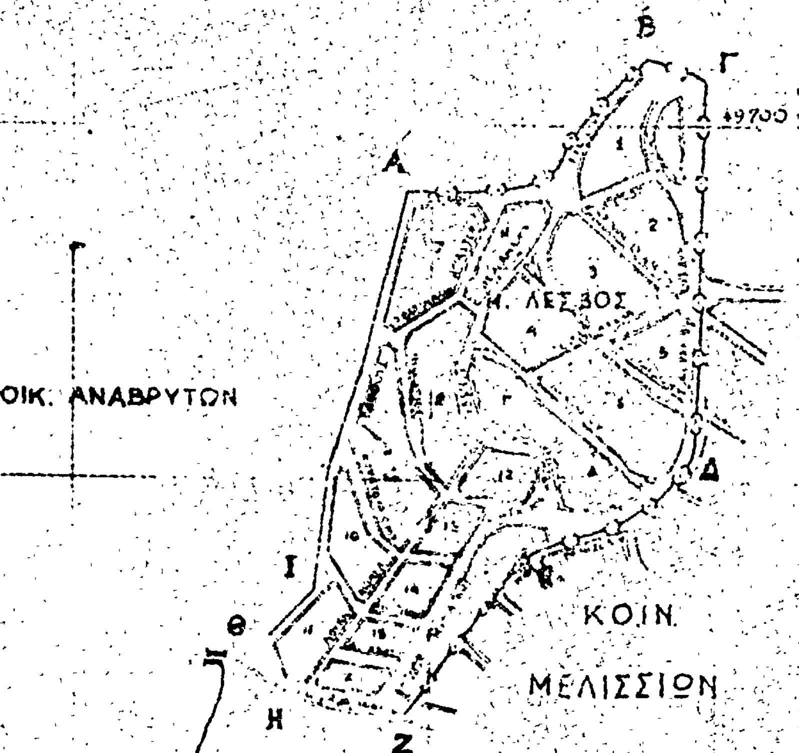

Γ.20123/1978 αναστολής εκδόσεως οικοδομικών αδειών εις την περιοχήν Νέας Λέσβου Αμαρουσίου (Αττικής)

3 Ιουλίου 1978

ΑΝΑΚΟΙΝΩΣΕΙΣ

'Αριθ. 10262 (13)

Περὶ εἰδοποιήσεως γενομένης παρακαταθέσεως ἀποζημιώσεως ρυμοτομουμένων ἀκινήτων Δήμου Βεροίας, Ν. 'Ημαθίας.

Ο ΔΗΜΑΡΧΟΣ ΒΕΡΟΙΑΣ,

'Ανακοινώνει τὴν παρακατάθεση ποσοῦ ἀποζημιώσεως ρυμοτομουμένων ἀκινήτων στὴ Βέροια μὲ τὸ παρακάτω γραμμάτιο συστάσεως παρακαταθήκης :
Ταμεῖο Παρακαταθηκῶν καὶ Δανείων.
Γραφεῖο Παρακαταθηκῶν Βεροίας.
Γραμμάτιο Συστάσεως Παρακαταθήκης.
Ποσοῦ Δραχμῶν : 80.000.

'Αριθ. 10670

'Ο Δῆμος Βεροίας κατέθεσε στὸ Ταμεῖο Παρακαταθηκῶν καὶ Δανείων δραχμὲς ὀγδόντα χιλιάδες γιὰ τὴν κατωτέρω αἰτία :
'Αποζημίωση λόγω ρυμοτομουμένου κτίσματος δυνάμει τῆς ὑπ' ἀριθ. 20/73 πράξεως τακτοποιήσεως καὶ ἀναλογισμοῦ καὶ τῆς ὑπ' ἀριθ. 312/76 ἀποφάσεως Μονομελοῦς Πρωτοδικείου Βεροίας, ἐπὶ τῶν ὁδῶν Καραϊσκάκη καὶ Ναούσης καὶ ὑπὲρ τῶν εἰκαζομένων δικαιούχων Μαρίας Σύρπη καὶ 'Ελένης Τσαντεκίδου.

'Εν Βεροίᾳ τῇ 5 'Ιουλίου 1978

'Ο Διαχειριστὴς τοῦ Γραφείου Παρ/κῶν
Τ.Υ.
'Ο Προϊστάμενος τοῦ Γραφείου Παρ/κῶν
Τ.Σ.Υ.
Βέροια, 7 'Ιουλίου 1978
'Ο 'Αναπληρωτὴς Δημάρχου
ΗΛΙΑΣ ΛΙΑΚΟΣ

ΔΙΟΡΘΩΣΕΙΣ ΣΦΑΛΜΑΤΩΝ

(14)

Στὸ ἀπὸ 9.9.77 Π.Δ. ποὺ δημοσιεύτηκε στὸ ΦΕΚ 363 Δ'/ 5.10.77 «περὶ χορηγήσεως ἀδειῶν πρὸς ἀποκατάστασιν ἐκ τοῦ πολέμου ζημιῶν κλπ.», ἐπιφέρεται διόρθωση τοῦ δευτέρου ἐδαφίου τῆς παρ. 1 τοῦ ἄρθρου 2 τοῦ Διατάγματος αὐτοῦ, στὸ ὁποῖο παρατηρήθηκαν ὁρισμένα λάθη, δημοσιεύοντας ὁλόκληρο τὸ ἐδάφιο σωστὰ ὡς ἀκολούθως:

«'Εν πάση περιπτώσει, εἶναι δυνατὴ ἡ κατασκευὴ οἰκοδομῆς μέχρις ἑκατὸν εἴκοσι (120) μέτρων τετραγωνικῶν, ἔστω καὶ ἂν ἡ καταστραφεῖσα ἦταν μικρότερη, δυναμένων νὰ κατασκευασθοῦν σὲ ἕνα (1) ἢ δύο (2) ὀρόφους, μὲ μέγιστο ὕψος γιὰ μὲν τὴ μονόροφη οἰκοδομὴ τέσσερα (4) μέτρα, γιὰ δὲ τὴ διώροφη ἑπτὰ (7) μέτρα, μὴ συμπεριλαμβανομένης τῆς τυχὸν στέγης».

('Απὸ τὸ 'Υπουργεῖο Δημοσίων "Εργων)

(15)

Στὴν ἀπὸ 6.5.78 εἰδοποίηση τοῦ Ο.Τ.Ε. «περὶ τῆς γενομένης παρακαταθέσεως ἀποζημιώσεως ἐκτάσ. κειμένης ἐν 'Αθήναις καὶ ἐπὶ τῶν ὁδῶν Κωλέττη 24 καὶ 'Εμμ. Μπενάκη 49, ἀναγκαστικῶς ἀπαλλοτριωθείσης διὰ τὴν ἐπέκτασιν τοῦ Τ. Κέντρου Κωλέττη, καὶ ποὺ δημοσιεύτηκε στὸ 251/26.5.78 ΦΕΚ (τεῦχος Δ') ἐσφαλμένα ἀναγράφηκε ὡς ἀριθμὸς τοῦ τοπογραφικοῦ διαγράμματος «1010/Τ24», ἀντὶ τοῦ ὀρθοῦ 1010/ Τ14».

('Απὸ τὸν ΟΤΕ Α.Ε.)

ΑΠΟ ΤΟ ΕΘΝΙΚΟ ΤΥΠΟΓΡΑΦΕΙΟ